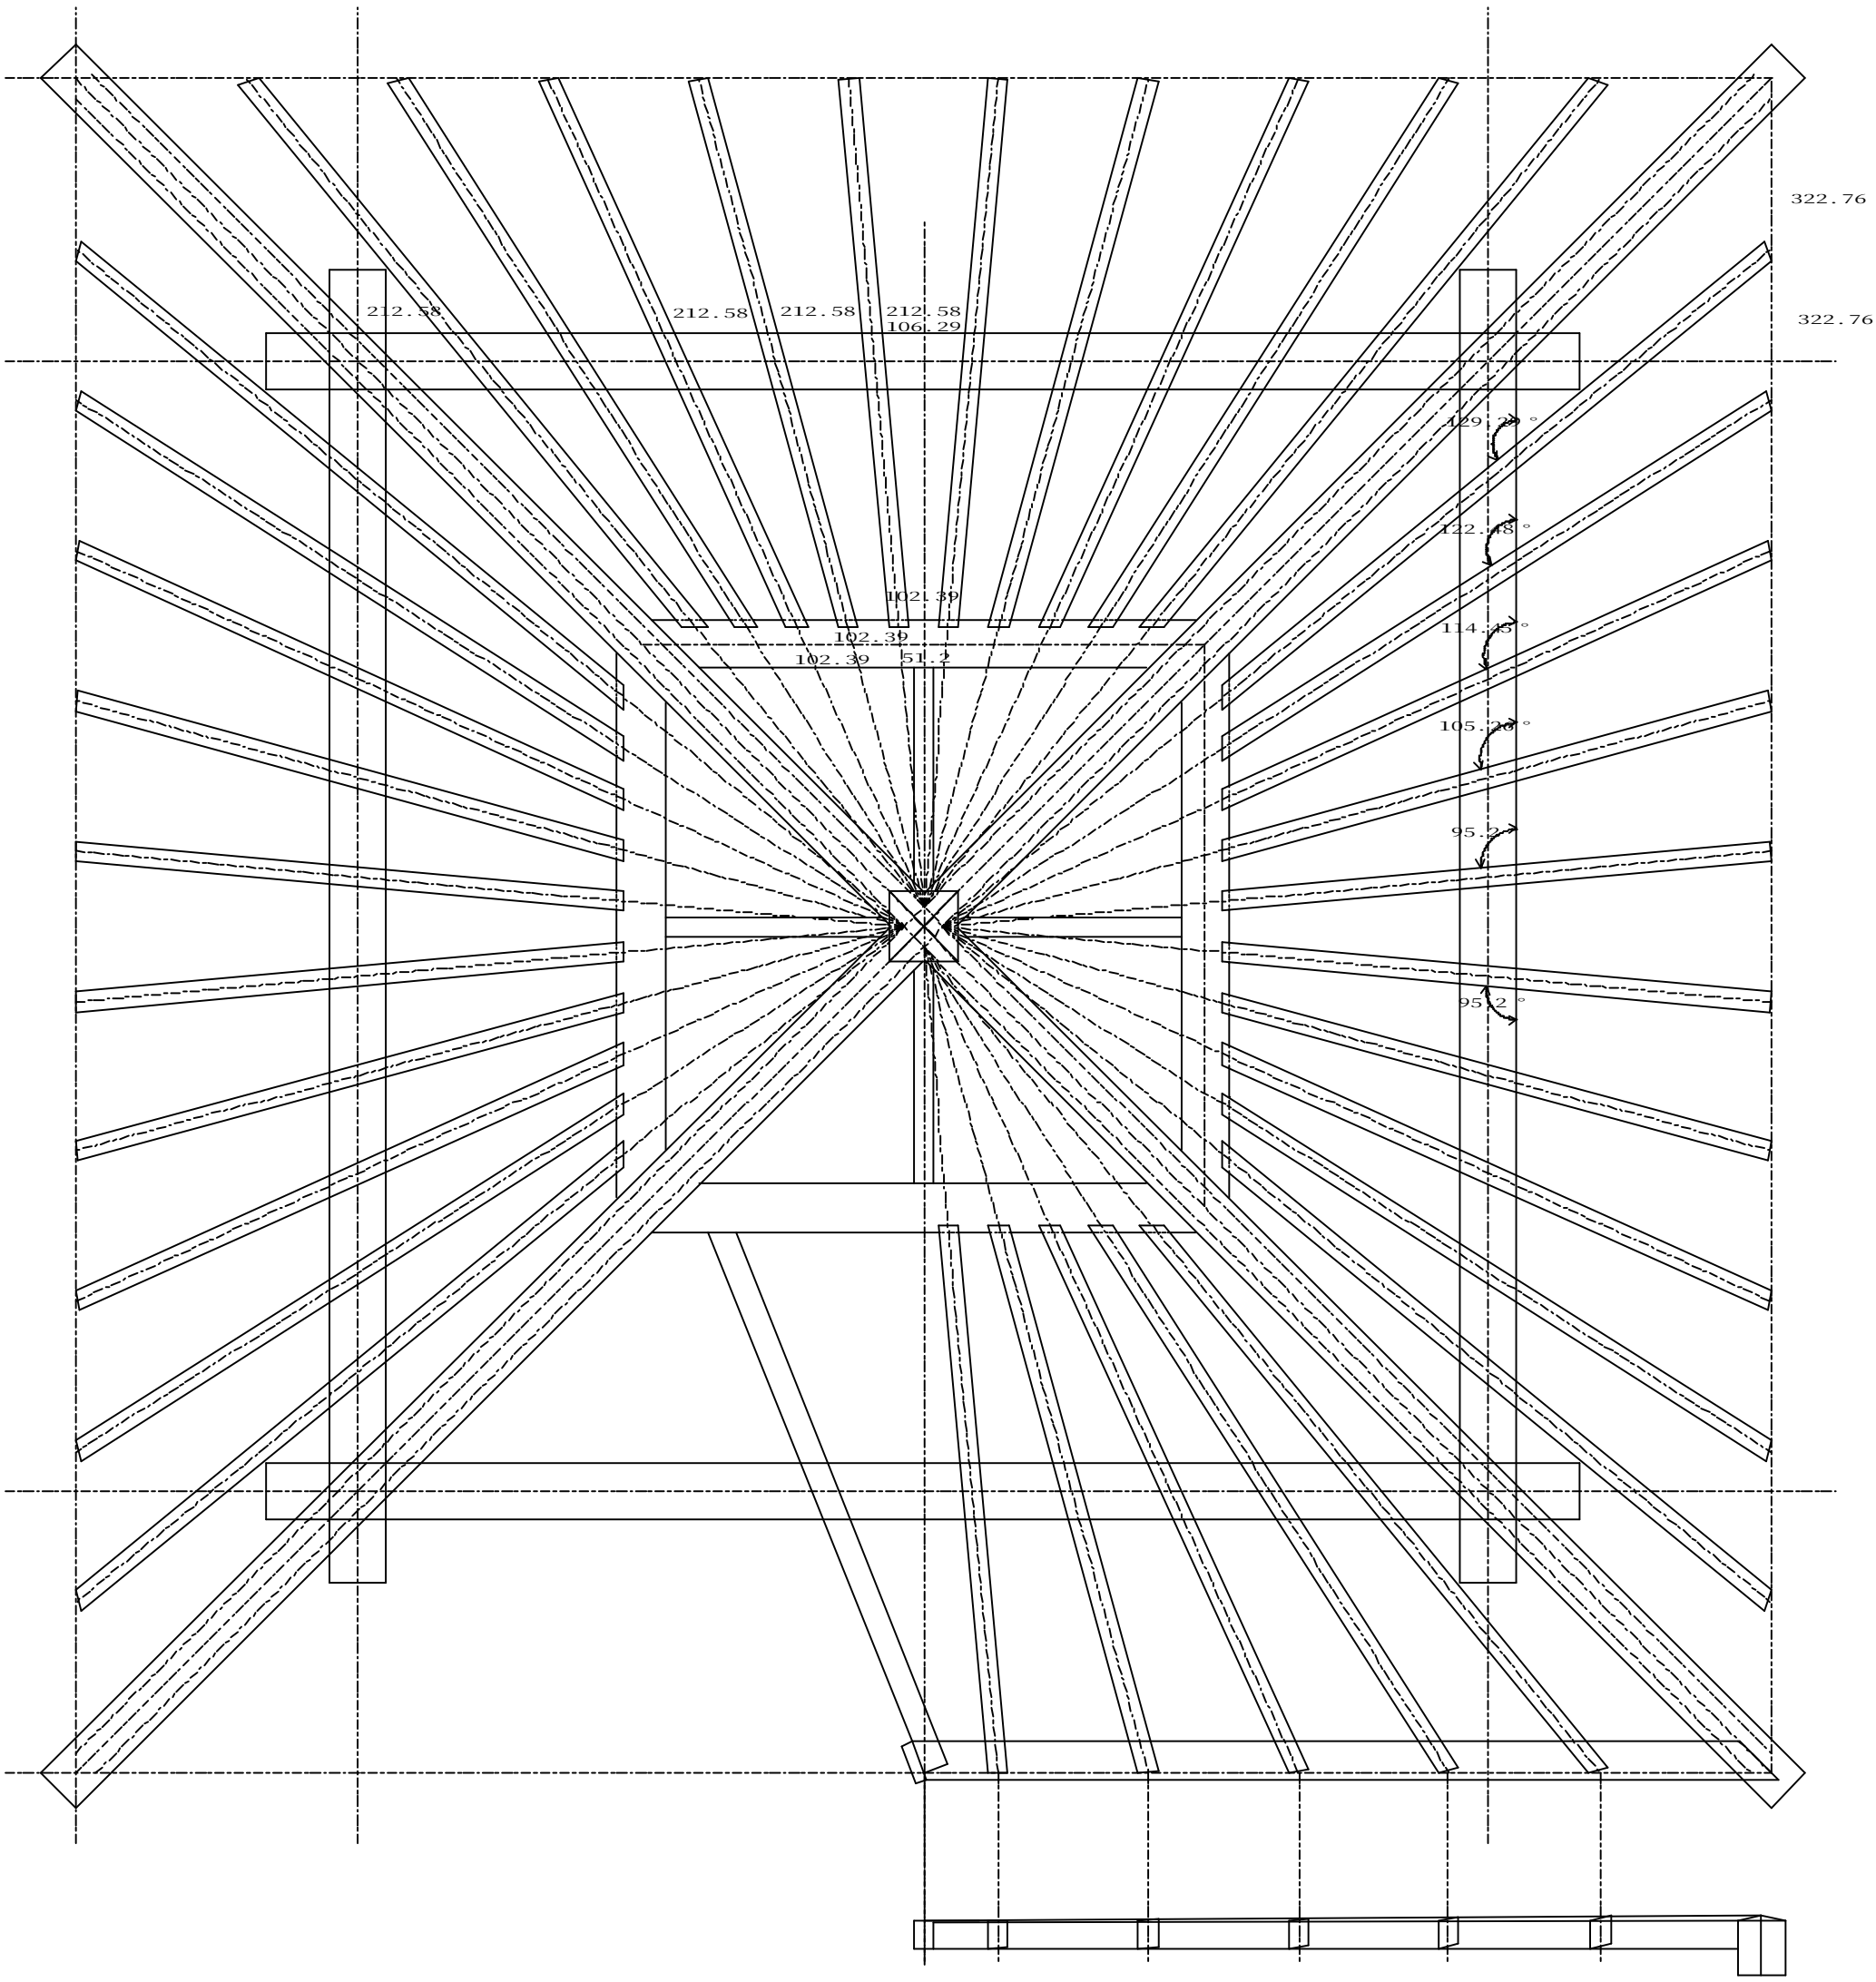
322.76
322.76
212.58
212.58
212.58
212.58
106.29
129.29°
122.48°
102.39
114.43°
102.39
102.39
51.2
105.20°
95.2
95.2°